

ΕΦΗΜΕΡΙΣ ΤΗΣ ΚΥΒΕΡΝΗΣΕΩΣ
ΤΗΣ ΕΛΛΗΝΙΚΗΣ ΔΗΜΟΚΡΑΤΙΑΣ

ΑΘΗΝΑ 21 ΣΕΠΤΕΜΒΡΙΟΥ 1990	ΤΕΥΧΟΣ ΤΕΤΑΡΤΟ	ΑΡΙΘΜΟΣ ΦΥΛΛΟΥ 513

ΠΕΡΙΕΧΟΜΕΝΑ

ΠΡΟΕΔΡΙΚΑ ΔΙΑΤΑΓΜΑΤΑ

Αριθ. Γ. 53292 (1)

Έγκριση μεταφοράς συντελεστή δόμησης διατηρητέου ακινήτου που βρίσκεται εντός του εγκεχριμένου ρυμοτομικού σχεδίου Δήμου Αθηναίων.

Ο ΠΡΟΕΔΡΟΣ ΤΗΣ ΕΛΛΗΝΙΚΗΣ ΔΗΜΟΚΡΑΤΙΑΣ

Έχοντας υπόψη:

1. Τις διατάξεις του ν. 880/1979 «περί καθορισμού ανωτάτου ορίου συντελεστού δομήσεως κ.λπ.» (Α' 58) και ειδικότερα το άρθρο 2.

2. Τις διατάξεις του Π. Δ/τος 470/1979 «περί μετασχηματισμού των συντελεστών δομήσεων εις εμβαδά κατά την εφαρμογή του ν. 880/1979» (Α' 138), όπως τροποποιήθηκε με το από 19.6.1987 Π. Δ/γμα (Δ' 592).

3. Τις διατάξεις του Π. Δ/τος 510/1979 «περί ρυθμίσεως θεμάτων μεταφοράς συντελεστού δομήσεως κατά τον Ν. 880/1979 (Α' 154) όπως τροποποιήθηκε με το υπ' αριθμ. 367/1987 Π. Δ/γμα» (Α' 163).

4. Τις διατάξεις του ν. 1032/1980 «περί συστάσεως Υπουργείου Χωροταξίας, Οικισμού και Περιβάλλοντος» (Α'57) και ειδικότερα τα άρθρα 2, 3 και 7.

5. Τις διατάξεις του ν. 1558/1985 «Κυβέρνηση και Κυβερνητικά Όργανα» (Α' 137) και ειδικότερα το άρθρο 23 παρ. 1.

6. Την υπ' αριθμ. 5701/9.1.1990 πράξη συναίνεσης ενώπιον της Συμβολαιογράφου Αθηνών Μαρίας Ζερβού. των Σαχίν Σέργιου Μεσαρέ και Δομινίκης - Μαργαρίτας Μεσαρέ αποκλειστικών κυρίων του παρακάτω περιγραφομένου ακινήτου.

7. Την από 3.10.1989 (αριθμ. πρωτ. 66749/1989) αίτηση των Σαχίν και Μαργαρίτας Αρβανιτίδου Μεσαρέ.

8. Την 514/1989 γνωμοδότησή τυ Κεντρικού Συμβουλίου Χωροταξίας, Οικισμού και Περιβάλλοντος.

9. Την 18603/5.3.1990 απόφαση του Υπουργού Περιβάλλοντος, Χωροταξίας και Δημοσίων Έργων για προέγκριση της σχετικής τεχνικής μελέτης.

10. Την κατόπιν αυτοψίας του υπαλλήλου Γ. Δόντα, επιβεβαίωση των εμπλεκομένων στον υπολογισμό του μεταφερομένου συντελεστή δόμησης στοιχείων του ακινήτου που βρίσκεται στις οδούς Έρσης 7 - Κουντουριώτη - Καλλιδρομίου 76 στα Εξάρχεια εντός του ρυμοτομικού σχεδίου Αθηνών με πρόταση του Υπουργού Περιβάλλοντος, Χωροταξίας και Δημοσίων Έργων, αποφασίζουμε:

Άρθρο 1.

1. Εγκρίνεται η μεταφορά του συντελεστή δόμησης του ακινήτου (βαρυνομένου) το οποίο βρίσκεται εντός του ρυμοτομικού σχεδίου του Δήμου Αθηναίων επί των οδών Έρσης 7 - Κουντουριώτη - Καλλιδρομίου 76 και έχει χαρακτηρισθεί ως διατηρητέο με την υπ' αριθμ. 80839/5127/2.12.1989 απόφαση του Υπουργού Περιβάλλοντος, Χωροταξίας και Δημοσίων Έργων (Δ' 1244/86) και του οποίου αποκλειστικοί κύριοι τυγχάνουν οι παραπάνω αιτούντες τη μεταφορά του συντελεστή Σαχίν - Σεργίου Μεσαρέ και Μαργαρίτας Αρβανιτίδου - Μεσαρέ, όπως το βαρυνόμενο ακίνητο φαίνεται με στοιχεία Α Β Γ Δ Ε Ζ Α στο σχετικό πρωτότυπο διάγραμμα σε κλίμακα 1:300 που θεωρήθηκε από τον Προϊστάμενο της Διεύθυνσης Τοπογραφικών Εφαρμογών με την υπ' αριθμ. 53292/1990 πράξη του και που αντίτυπό του σε φωτοσμίκρυνση δημοσιεύεται με το παρόν διάταγμα.

2. Τα ειδικότερα στοιχεία του βαρυνομένου ακινήτου και της μεταφοράς του συντελεστή δόμησης είναι τα εξής:

α. Εμβαδόν ακινήτου : 234,91 τ.μ.

β. Ποσοστό κάλυψης: 70%

γ. Συντελεστής δόμησης: 2,10

δ. Δημόσιμες επιφάνειες που αντιστοιχούν σ' αυτό είναι 234,91 × 2,10 = 439,31 τ.μ.

ε. Δομημένη επιφάνεια: 300,70 τ.μ.

στ. Μεταφερόμενη δομήσιμη επιφάνεια: 192,61 τ.μ. (130,28 τ.μ. από ορόφους και 62,33 τ.μ. από ισόγειο).

Άρθρο 2

Εγκρίνεται η χορήγηση τίτλου μεταφοράς συντελεστή δόμησης στο όνομα των παραπάνω ιδιοκτητών για εμβαδόν 192,61 τ.μ. εκ των οποίων 62,30 τ.μ. από ισόγειο και 130,28 τ.μ. από ορόφους.

Άρθρο 3


Η ισχύς του παρόντος διατάγματος αρχίζει από τη δημοσίευσή του στην Εφημερίδα της Κυβερνήσεως.

Στον Υπουργό Περιβάλλοντος, Χωροταξίας και Δημοσίων Έργων αναθέτουμε τη δημοσίευση και εκτέλεση του παρόντος διατάγματος.

Αθήνα, 3 Αυγούστου 1990

Ο ΠΡΟΕΔΡΟΣ ΤΗΣ ΔΗΜΟΚΡΑΤΙΑΣ
ΚΩΝΣΤΑΝΤΙΝΟΣ Γ. ΚΑΡΑΜΑΝΛΗΣ

Ο ΥΠΟΥΡΓΟΣ ΠΕΡΙΒΑΛΛΟΝΤΟΣ ΧΩΡΟΤΑΞΙΑΣ ΚΑΙ ΔΗΜΟΣΙΩΝ ΕΡΓΩΝ
ΣΤΕΦΑΝΟΣ ΜΑΝΟΣ

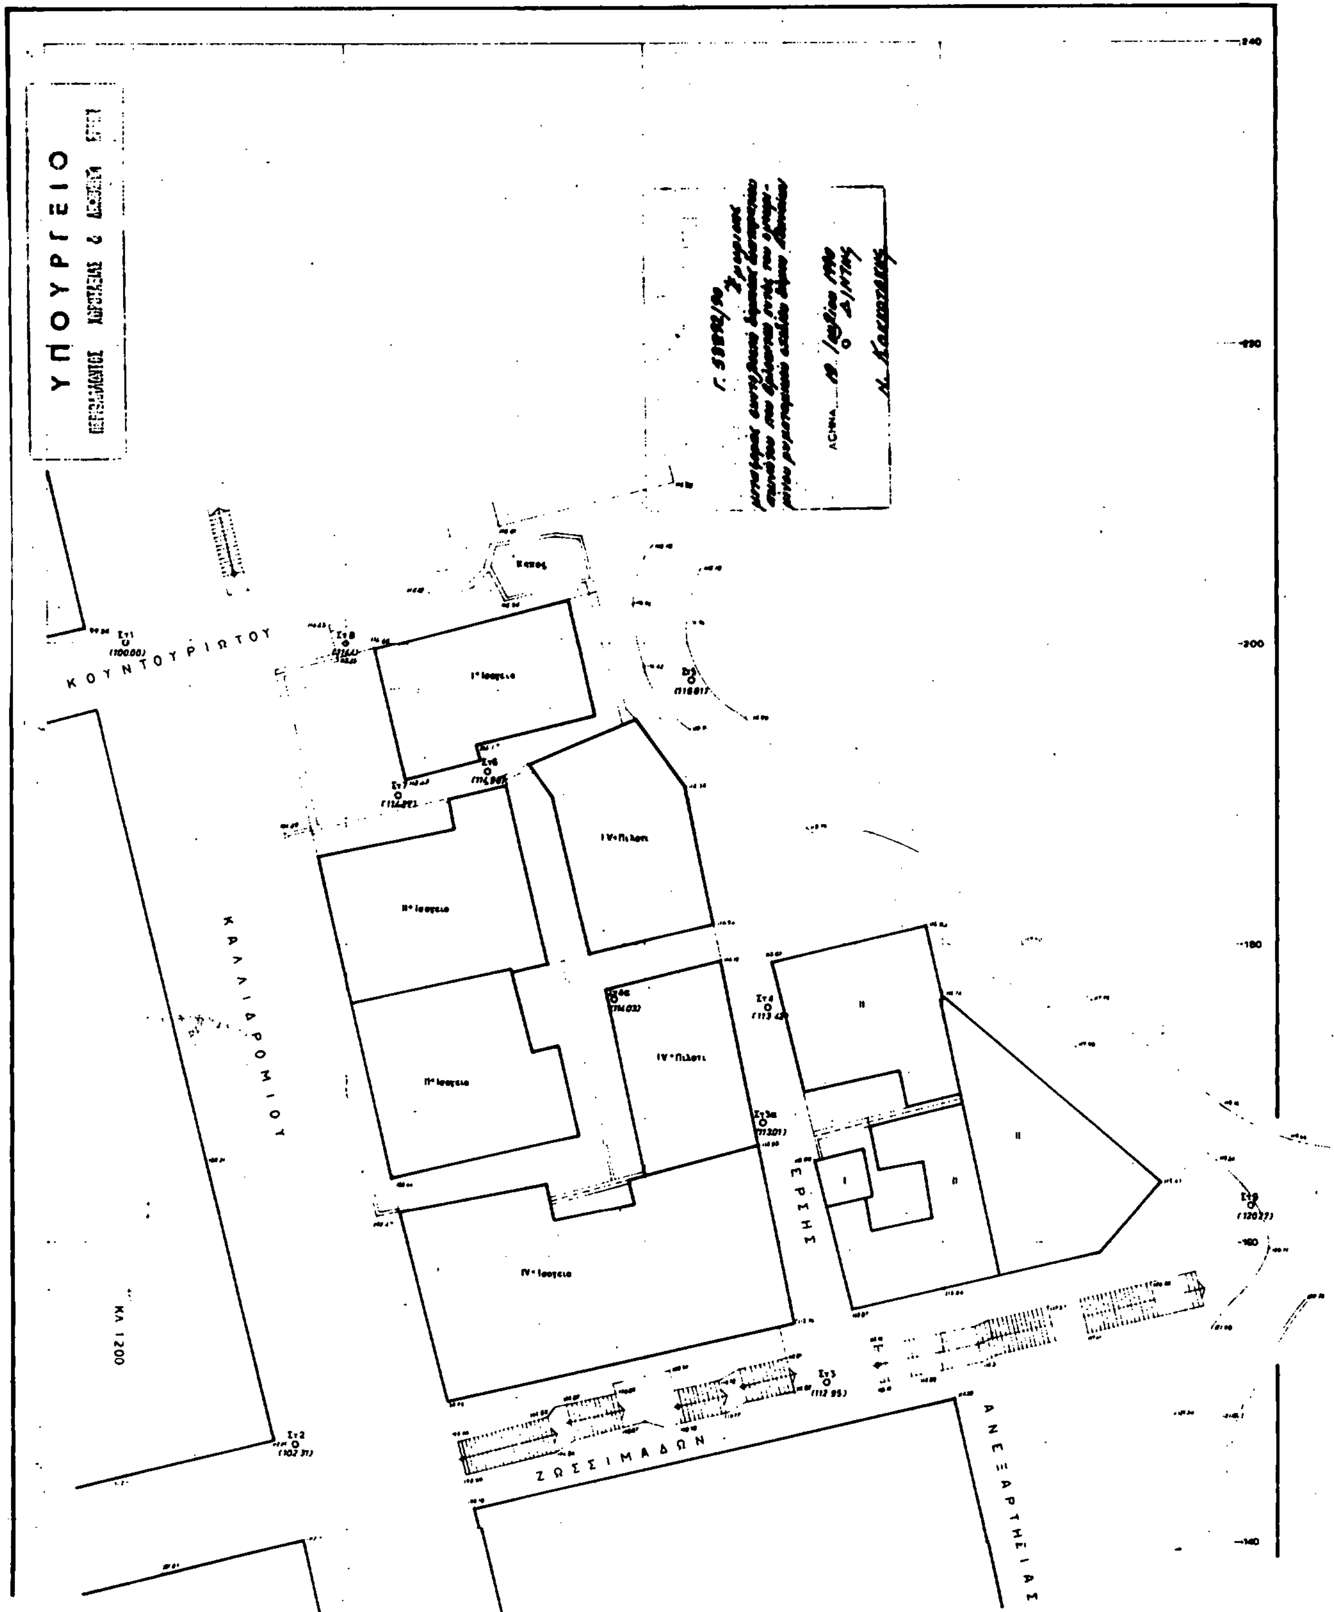
ΥΠΟΥΡΓΕΙΟ
ΚΟΥΝΤΟΥΡΙΩΤΟΥ
ΚΑΛΛΙΔΡΟΜΙΟΥ
ΖΩΣΣΙΜΑΔΩΝ
ΑΝΕΞΑΡΤΗΣΙΑΣ
ΕΡΣΗΣ
ΚΑ 1200

ΟΡΟΙ ΔΟΜΗΣΗΣ

Ε = 200 μ² - 112,50 (9/6/73)

ΠΡ = 10 μ - 6

Κάλυψη = 70%

Σ.Δ. = 2,1


ΑΝΩΤΑΤΑ ΥΨΗ

ΚΑΛΛΙΔΡΟΜΙΟΥ = 5×3,20+C

ΚΟΥΝΤΟΥΡΙΩΤΗ = 4×3,30+C

ΒΡΕΣΗΣ = 4×3,30+C



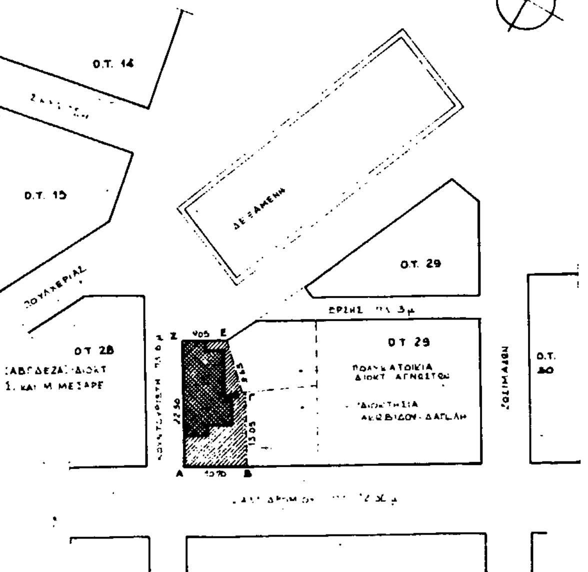

ΕΡΓΟΔΟΤΗΣ: Σ. & Μ. ΜΕΣΑΡΕ	
ΕΡΓΟ: ΑΠΟΚΑΤΑΣΤΑΣΗ - ΔΙΑΡΡΥΘΜΙΣΗ ΔΙΑΤΗΡΗΤΕΟΥ - ΕΠΕΚΤΑΣΗ Β' ΟΡΟΦΟΥ	
ΘΕΣΗ: ΒΡΕΣΗΣ 7 - Ο.Τ. 29 - ΑΘΗΝΑ	
ΜΕΛΕΤΗΤΗΣ: Σ. ΜΕΣΑΡΕ	
ΘΕΜΑ: ΤΟΠΟΓΡΑΦΙΚΟ	ΑΡ. ΣΧΕΔΙΟΥ: Α-0-1
	ΚΛ. 1:300
ΧΡΟΝΟΣ ΕΚΠΟΝ. ΜΕΛΕΤΗΣ	1989
ΥΠΟΓΡΑΦΗ	

Αριθ. Γ. 48442 (2)

Έγκριση πολεοδομικής μελέτης τμήματος της πολεοδομικής ενότητας Ν. Παγασών του Δήμου Βόλου (Ν. Μαγνησίας).

Ο ΠΡΟΕΔΡΟΣ ΤΗΣ ΕΛΛΗΝΙΚΗΣ ΔΗΜΟΚΡΑΤΙΑΣ

Έχοντας υπόψη:

1. Τις διατάξεις των άρθρων 6 (παρ. 1, 4, 5 και 6) και 7 (παρ. 1, 2 και 4) του ν. 1337/1983 «Επέκταση των πολεοδομικών σχεδίων, οικιστική ανάπτυξη και σχετικές ρυθμίσεις» (Α' 33) όπως τροποποιήθηκαν με το ν. 1512/1985 «Τροποποίηση και συμπλήρωση πολεοδομικών διατάξεων, ρύθμιση συναφών θεμάτων και θεμάτων του Ταμείου Νομικών» (Α' 4).

2. Τις διατάξεις του άρθρου 3 του ν.δ/τος της 17.7.1923 «Περί σχεδίων πόλεων κ.λπ.» (Α 228) όπως μεταγενέστερα τροποποιήθηκαν και συμπληρώθηκαν.

3. Τις διατάξεις των άρθρων 6 (παρ. 1), 7, 8 και 9 του ν. 1577/1985 «Γενικός Οικοδομικός Κανονισμός» (Α' 210), όπως τροποποιήθηκαν με το άρθρο 13 (παρ. 1, 2, 3) του ν. 1647/1986 «Οργανισμός Κτηματολογίου και Χαρτογραφήσεων Ελλάδας «ΟΚΧΕ» και άλλες σχετικές διατάξεις» (Α' 141) και το άρθρο 1 (παρ. 3 και 4) του ν. 1772/1988 «Τροποποίηση διατάξεων του ν. 1577/1985 «ΓΟΚ» και άλλες σχετικές διατάξεις» (Α' 91).

4. Τις διατάξεις του άρθρου 23 (παρ. 1 εδ. ιδ) του ν. 1558/1985 «Κυβέρνηση και Κυβερνητικά Όργανα». (Α 137).

5. Την 52368/2143/29.7.1985 απόφαση του Υπουργού Χωροταξίας Οικισμού και Περιβάλλοντος, «Έγκριση Γενικού Πολεοδομικού Σχεδίου του Πολεοδομικού συγκροτήματος των Δήμων Βόλου, Ν. Ιωνίας (Ν. Ιωνίας, Μελισσάκια, Φυτόκο)» (Δ' 566), όπως τροποποιήθηκε με την 40464/2022/26.6.1987 απόφαση του Υπουργού Περιβάλλοντος, Χωροταξίας και Δημοσίων Έργων (Δ'718).

6. Την 204/1989 γνωμοδότηση του δημοτικού Συμβουλίου Βόλου.

7. Την 12/1989 γνωμοδότηση του Συμβουλίου Χωροταξίας Οικισμού και Περιβάλλοντος Νομού Μαγνησίας.

8. Την 293/1990 γνωμοδότηση του Συμβουλίου της Επικρατείας με πρόταση του Υπουργού Περιβάλλοντος, Χωροταξίας και Δημοσίων Έργων, αποφασίζουμε:

Άρθρο 1

Εγκρίνεται το πολεοδομικό σχέδιο τμήματος της πολεοδομικής ενότητας Ν. Παγασών του Δήμου Βόλου (Ν. Μαγνησίας) με τον καθορισμό οικοδομησίμων χώρων, οδών, πεζοδρόμων, κοινοχρήστων χώρων, χώρων πρασίνου, χώρου παιδικής χαράς, όπως οι ρυθμίσεις αυτές φαίνονται στα δύο (2) σχετικά χρωματισμένα πρωτότυπα διαγράμματα σε κλίμακα 1:1000 που θεωρήθηκαν από τον Προϊστάμενο της Διεύθυνσης Τοπογραφικών Εφαρμογών με την υπ' αρ. 48442/1990 πράξη του και που αντίτυπά τους σε φωτοσμίκρυνση δημοσιεύονται με το παρόν διάταγμα.

Άρθρο 2

Εγκρίνεται, όπως διατυπώνεται στα επόμενα άρθρα, ο πολεοδομικός κανονισμός της περιοχής της οποίας το πολεοδομικό σχέδιο εγκρίνεται με το άρθρο 1 του παρόντος.

Άρθρο 3

Στους οικοδομήσιμους χώρους της παραπάνω περιοχής επιτρέπεται η χρήση γενικής κατοικίας, όπως προσδιορίζεται από το άρθρο 5 του π. δ/τος 81/80 (Α' 27).

Άρθρο 4

Τα ελάχιστα όρια εμβαδού και προσώπου καθώς και οι λοιποί όροι και περιορισμοί δόμησης των οικοπέδων καθορίζονται ως εξής:

1. Ελάχιστο πρόσωπο: δέκα πέντε (15) μέτρα.

Ελάχιστο εμβαδόν: τετρακόσια (400) τ.μ.

2. Κατά παρέκκλιση των διατάξεων της προηγουμένης παραγράφου θεωρούνται άρτια και οικοδομήσιμα:

α) Τα οικόπεδα τα οποία κατά τη δημοσίευση του παρόντος δ/τος έχουν:

Ελάχιστο πρόσωπο: οκτώ (8) μέτρα.

Ελάχιστο εμβαδόν: εκατό (100) τ.μ.

β) Τα οικόπεδα που προκύπτουν από την οριστική πράξη εφαρμογής της πολεοδομικής μελέτης ή προέρχονται από τις εισφορές σε γη σύμφωνα με το άρθρο 8 του ν. 1337/1983 εφόσον έχουν:

Ελάχιστο πρόσωπο: οκτώ (8) μέτρα.

Ελάχιστο εμβαδόν: εκατό (100) τ.μ.

3. Επιπλέον των προϋποθέσεων των προηγουμένων παραγράφων 1 και 2 τα οικόπεδα θεωρούνται άρτια και οικοδομήσιμα εφόσον:

α) στο οικοδομήσιμο τμήμα τους εγγράφεται κάτοψη κτιρίου με ελάχιστη επιφάνεια πενήντα (50) τ.μ. και ελάχιστη πλευρά πέντε (5) μέτρα και

β) δεν δημιουργήθηκαν από κατάτμηση που έγινε κατά παράβαση των διατάξεων του από 17.2.1986 π.δ/τος (Δ' 63).

4. Μέγιστο ποσοστό κάλυψης των οικοπέδων: πενήντα τοις εκατό (50%) της επιφανείας τους.

5. Συντελεστής δόμησης: Οκτώ δέκατα (0,8).

6. Κατ' εξαίρεση της προηγουμένης παραγράφου ορίζεται συντελεστής δόμησης 1,20 για οικόπεδα εμβαδού μικρότερου των 150 τ.μ. εφόσον η συνολική επιφάνεια των ορόφων δεν υπερβαίνει τα 120 τ.μ. Η εξαίρεση αυτή έχει εφαρμογή μόνο σε οικόπεδα που έχουν προκύψει από κατάτμηση μέχρι της 10.3.1982 αφού αφαιρεθεί το εμβαδόν της εισφοράς σε γη σύμφωνα με το ν. 1337/1983.

7. Μέγιστο επιτρεπόμενο ύψος των κτιρίων: οκτώ και μισό (8,5) μέτρα.

Άρθρο 5

Η ισχύς του παρόντος διατάγματος αρχίζει από τη δημοσίευσή του στην Εφημερίδα της Κυβερνήσεως.

Στον Υπουργό Περιβάλλοντος, Χωροταξίας και Δημοσίων Έργων αναθέτουμε τη δημοσίευση και εκτέλεση του παρόντος διατάγματος.


Αθήνα, 3 Αυγούστου 1990

Ο ΠΡΟΕΔΡΟΣ ΤΗΣ ΔΗΜΟΚΡΑΤΙΑΣ

ΚΩΝΣΤΑΝΤΙΝΟΣ Γ. ΚΑΡΑΜΑΝΛΗΣ


Ο ΥΠΟΥΡΓΟΣ ΠΕΡΙΒΑΛΛΟΝΤΟΣ ΧΩΡΟΤΑΞΙΑΣ ΚΑΙ ΔΗΜΟΣΙΩΝ ΕΡΓΩΝ

ΣΤΕΦΑΝΟΣ ΜΑΝΟΣ

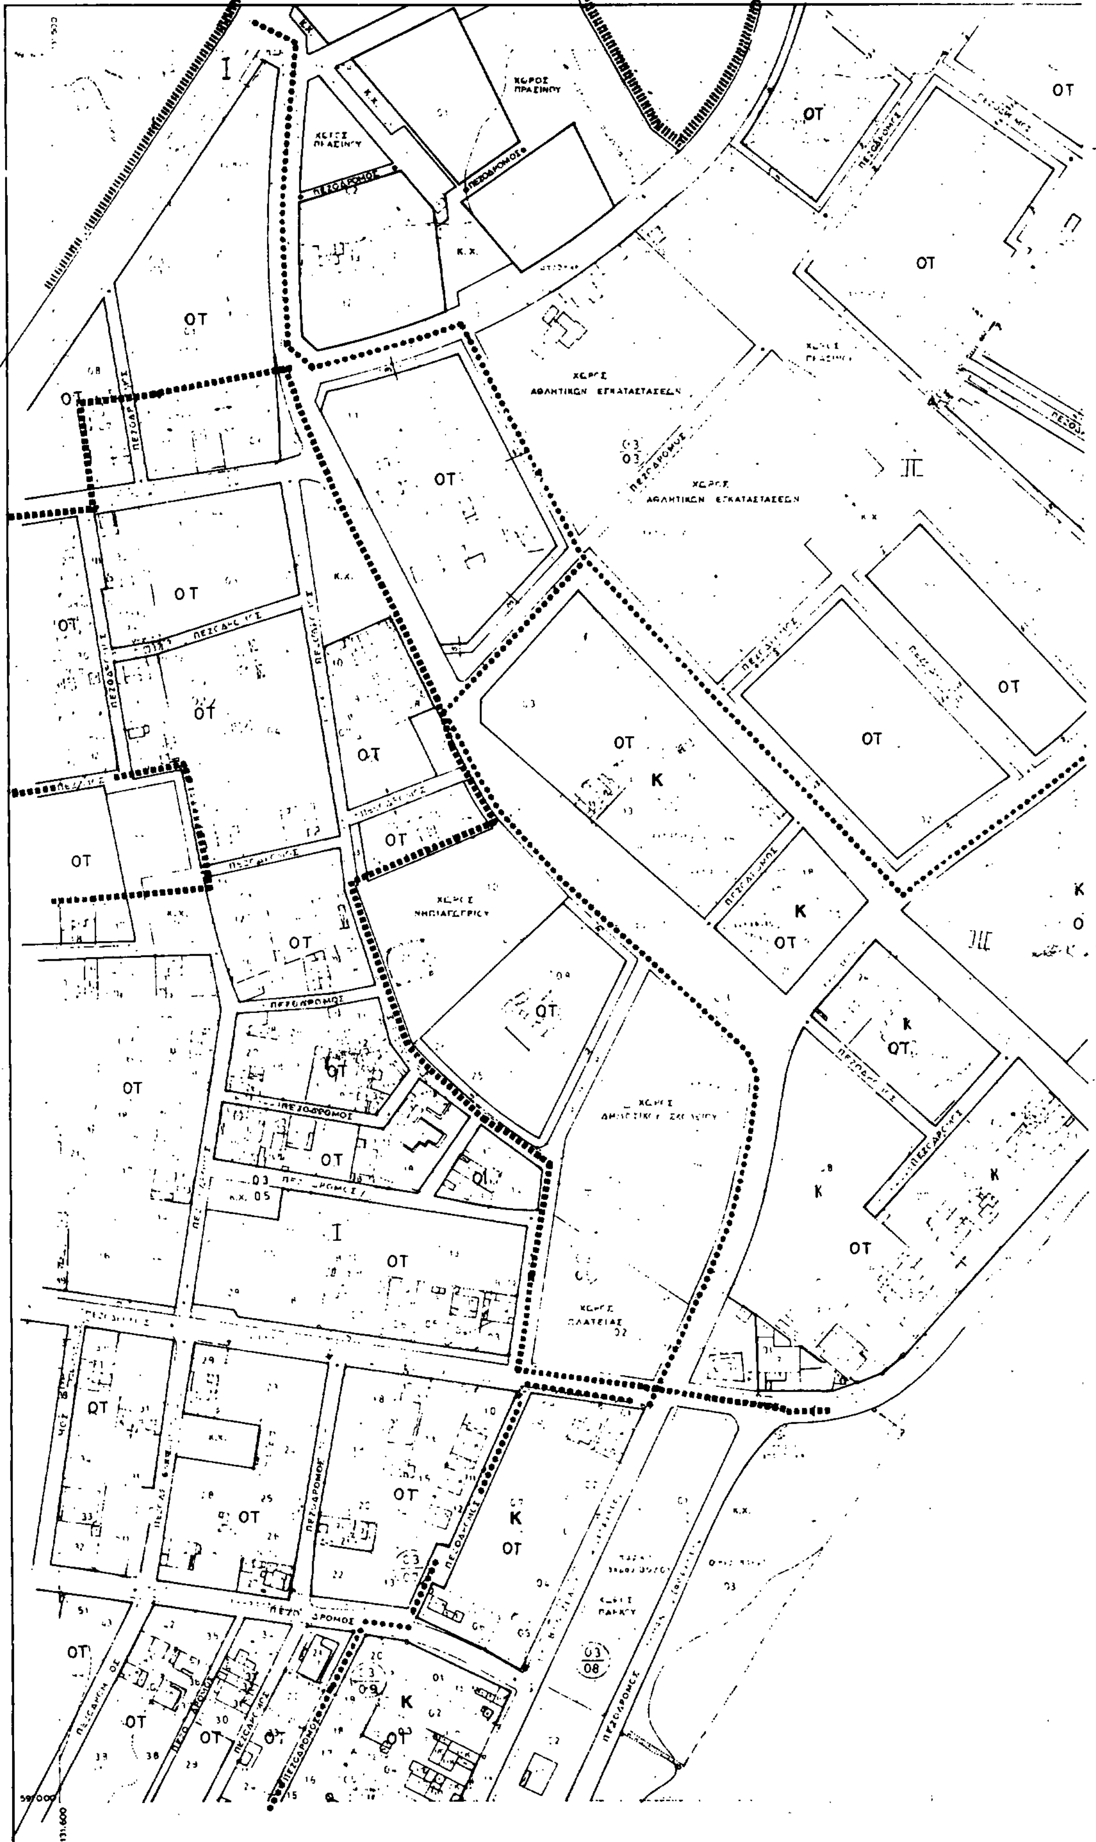
ΝΟΜΑΡΧΙΑ
ΔΙΕΥΘΥΝΣΗ ΠΟΛΕΟΔΟΜΙΑΣ
ΚΤΗΜΑΤΟΛΟΓΙΚΟ ΔΙΑΓΡΑΜΜΑ
ΧΩΡΟΣ ΠΡΑΣΙΝΟΥ
ΠΕΖΟΔΡΟΜΟΣ
ΧΩΡΟΣ ΑΘΛΗΤΙΚΩΝ ΕΓΚΑΤΑΣΤΑΣΕΩΝ
ΧΩΡΟΣ ΝΗΠΙΑΓΩΓΕΙΟΥ
ΧΩΡΟΣ ΠΛΑΤΕΙΑΣ
ΧΩΡΟΣ ΠΑΡΚΟΥ
ΟΤ
Κ
Κ.Χ.
Ελληνικο DATUM
Εγκάρσια Μερκατορική προβολή 3°
Κεντρικος μεσημβρινος λ:0° απ'Αθηνα
Ο περιμετρικος τετραγωνισμος του διαγραμματος
ειναι της προβολης HATT του κεντρου φυλλου
με φ : και λ : απ' Αθηνα
ΚΛΙΜΑΚΑ 1:1.000

ΚΔ 0749
1/0805

OT
OT
OT
OT
OT
OT
K
OT
OT
K
OT
OT

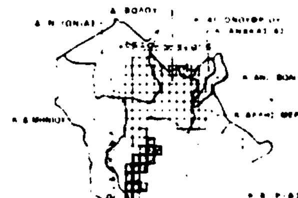

ΚΧ
Σ - Σ
TC Camping

Γ' 48442/90
Εγκρίσεως πολεοδομικής μελέτης τμήματος της πολεοδομικής ενότητας Ν. Παγασών του Δήμου Βόλου (Ν. Μαγνησίας)

23 Ιουλίου 1990
ο Διευτής

Ν. Κοκκοτάκης

ΠΟΛΕΟΔΟΜΙΚΟ ΣΥΓΚΡΟΤΗΜΑ ΒΟΛΟΥ
ΔΗΜΟΣ ΒΟΛΟΥ — ΠΟΛΕΟΔΟΜΙΚΗ ΜΕΛΕΤΗ ΕΠΕΚΤΑΣΗΣ

ΠΟΛΕΟΔΟΜΙΚΗ ΕΝΟΤΗΤΑ 1.2
ΣΥΝΟΙΚΙΑ ΝΕΕΣ ΠΑΓΑΣΕΣ

Π-2.1 ΡΥΜΟΤΟΜΙΚΟ ΣΧΕΔΙΟ
CITY PLAN

10 0 10 30 50 70μ

ΑΠΡΙΛΙΟΣ 1988

1:1000

ΟΜΑΔΑ ΜΕΛΕΤΗΣ

Ρ. ΚΛΟΥΤΣΙΝΙΩΤΗ
ΧΡ. ΜΠΕΖΑΝΤΕ
Θ. ΠΑΠΑΓΙΑΝΝΗΣ
Μ. ΓΑΚΗ
Κ. ΚΑΝΤΙΚΟΣ
Γ. ΜΑΡΜΑΡΑΣ
Ε. ΤΣΑΚΙΡΟΠΟΥΛΟΥ
Κ. ΖΕΚΚΟΣ
Ε. ΚΡΙΚΟΥ
ΧΡ. ΤΣΙΑΛΟΣ
Γ. ΡΟΥΣΑΚΗΣ
Κ. ΚΟΤΣΟΓΙΑΝΝΗΣ




ΘΥΜΙΟΣ ΠΑΠΑΓΙΑΝΝΗΣ ΚΑΙ ΣΥΝΕΡΓΑΤΕΣ ΑΕΜ ΑΡΧΙΤΕΚΤΟΝΕΣ ΠΟΛΕΟΔΟΜΟΙ ΜΗΧΑΝΙΚΟΙ

ΝΟΜΟΣ	ΜΑΓΝΗΣΙΑΣ	
ΔΗΜΟΣ ή ΚΟΙΝ.	Ν. ΠΑΓΑΣΩΝ	
Μεθοδος συνταξης	Τοπογραφικα στοιχεια	
	Κτηματολογικα στοιχεια	
Φωτοληψια		ο Μελετητης
Χρονος συνταξης		

ΝΟΜΑΡΧΙΑ ΜΑΓΝΗΣΙΑΣ
ΔΙΕΥΘΥΝΣΗ ΠΟΛΕΟΔΟΜΙΑΣ


ΚΤΗΜΑΤΟΛΟΓΙΚΟ ΔΙΑΓΡΑΜΜΑ

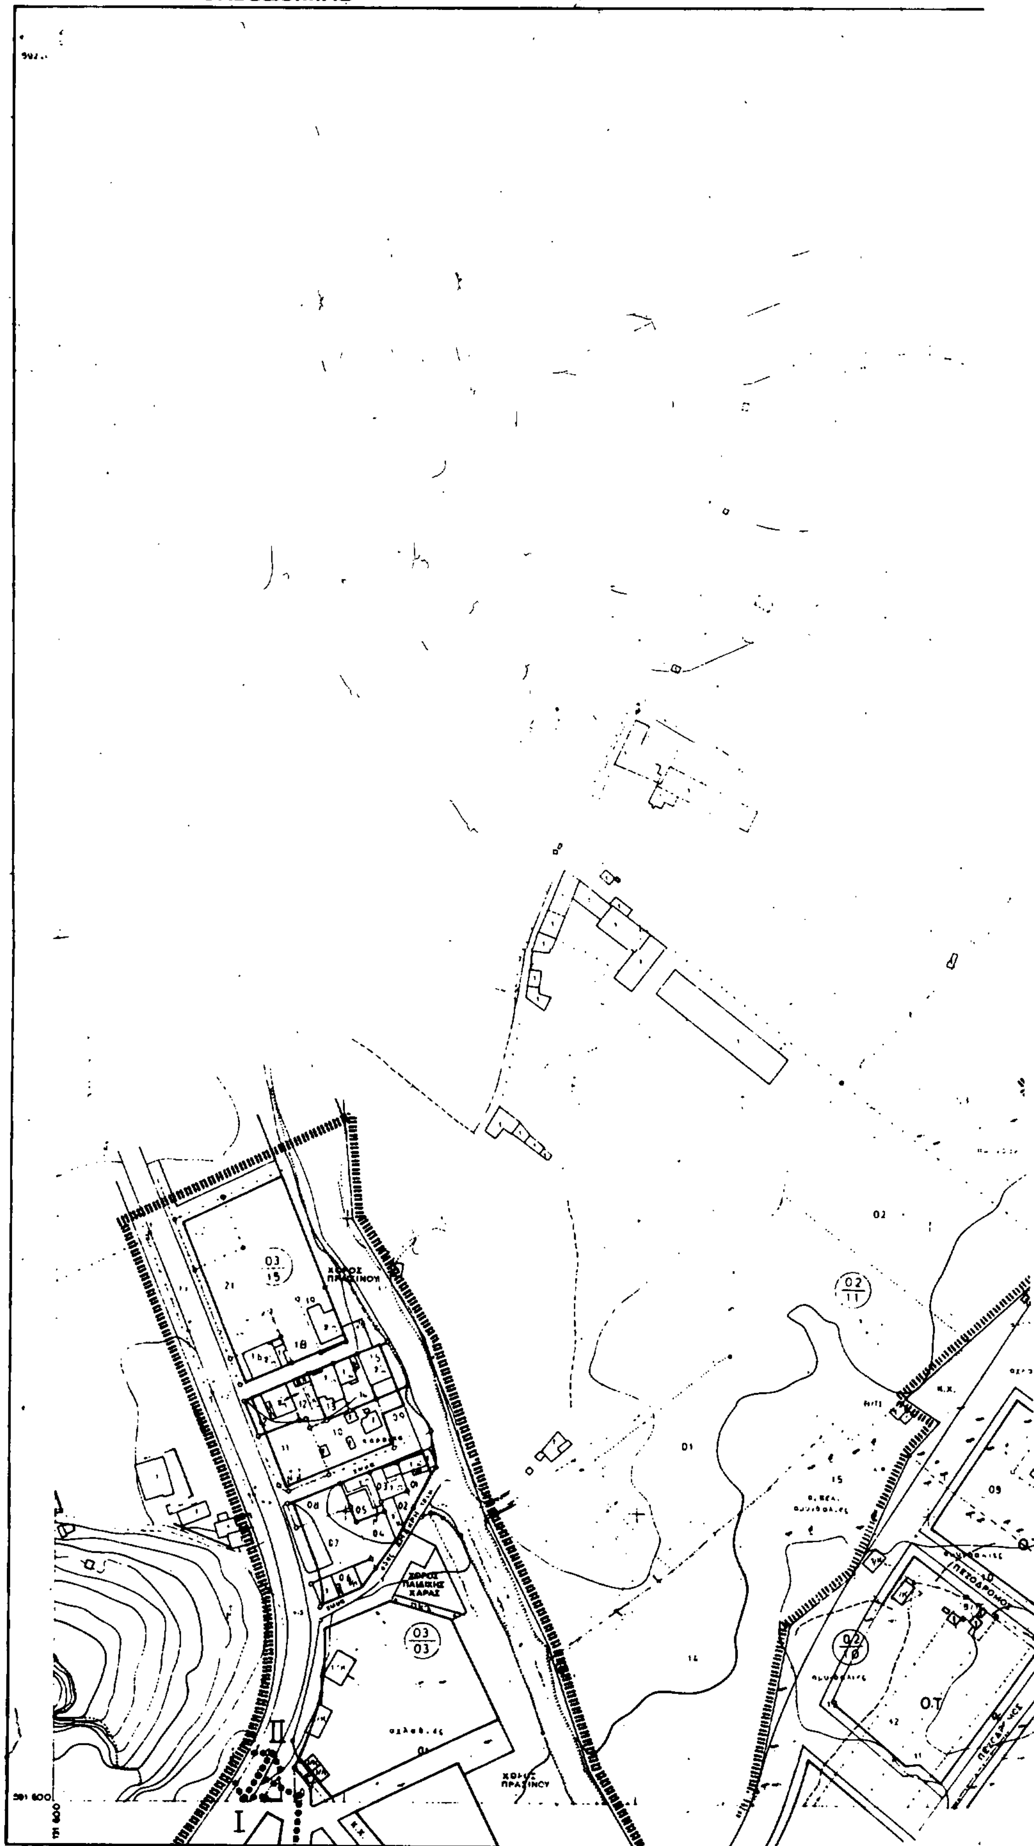


Ελληνικο DATUM
Εγκαρσια Μερκατορικη προβολη 3°
Κεντρικος μεσημβρινος λ10° απ' Αθηνα
Ο περιμετρικος τετραγωνισμος του διαγραμματος
ειναι της προβολης ΗΑΤΤ του κεντρου φυλλου
με φ : και λ : απ' Αθηνα

ΚΛΙΜΑΚΑ 1:1.000

ΚΔ 0749
1/08.06

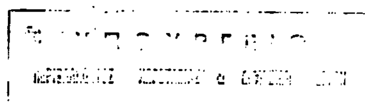

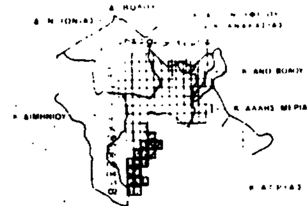

ΟΤ

ΠΕΖΟΔΡΟΜΟΣ

Camping

Γ. 48442/90

Εγκρίσεως πολεοδομικής μελέτης τμήματος της πολεοδομικής ενότητας Ν. Παγασών του Δήμου Βόλου (Ν. Μαγνησίας)

23 Ιουλίου 1990

Ο Δ/ντής

Ν. Κοκκοτάκης

ΠΟΛΕΟΔΟΜΙΚΟ ΣΥΓΚΡΟΤΗΜΑ ΒΟΛΟΥ

ΔΗΜΟΣ ΒΟΛΟΥ — ΠΟΛΕΟΔΟΜΙΚΗ ΜΕΛΕΤΗ ΕΠΕΚΤΑΣΗΣ

ΠΟΛΕΟΔΟΜΙΚΗ ΕΝΟΤΗΤΑ 1.2
ΣΥΝΟΙΚΙΑ ΝΕΕΣ ΠΑΓΑΣΕΣ

Π-2.1 ΡΥΜΟΤΟΜΙΚΟ ΣΧΕΔΙΟ

CITY PLAN

ΑΠΡΙΛΙΟΣ 1988

10 0 10 30 50 70μ

ΚΛΙΜΑΚΑ 1:1000

ΟΜΑΔΑ ΜΕΛΕΤΗΣ

Ρ. ΚΑΛΟΥΤΣΙΝΙΩΤΗ
ΧΡ. ΜΠΕΖΑΝΤΕ
Θ. ΠΑΠΑΓΙΑΝΝΗΣ

ΑΡΧΙΤΕΚΤΟΝΕΣ: Μ. ΓΑΚΗ
Κ. ΚΑΝΤΙΚΟΣ
Γ. ΜΑΡΜΑΡΑΣ
Ε. ΤΣΑΚΙΡΟΠΟΥΛΟΥ

Κ. ΖΕΚΚΟΣ

Ε. ΚΡΙΚΟΥ
ΧΡ. ΤΣΙΛΙΟΣ

Γ. ΡΟΥΣΑΚΗΣ

Κ. ΚΟΤΣΙΟΓΙΑΝΝΗΣ



ΘΥΜΙΟΣ ΠΑΠΑΓΙΑΝΝΗΣ ΚΑΙ ΣΥΝΕΡΓΑΤΕΣ ΑΕΜ ΑΡΧΙΤΕΚΤΟΝΕΣ ΠΟΛΕΟΔΟΜΟΙ ΜΗΧΑΝΙΚΟΙ

ΝΟΜΟΣ	ΜΑΓΝΗΣΙΑΣ	
ΔΗΜΟΣ ή ΚΟΙΝ.	Ν. ΠΑΓΑΣΩΝ	
Μεθοδος συνταξης	Τοπογραφικα στοιχεια	
	Κτηματολογικα στοιχεια	
Φωτοληψια		ο Μελετητης
Χρονος συνταξης		Δ. ΚΩΤΟΥΖΑΣ